



**Plan n°**

**Coupe horizontale fenêtre bois sans isolation**

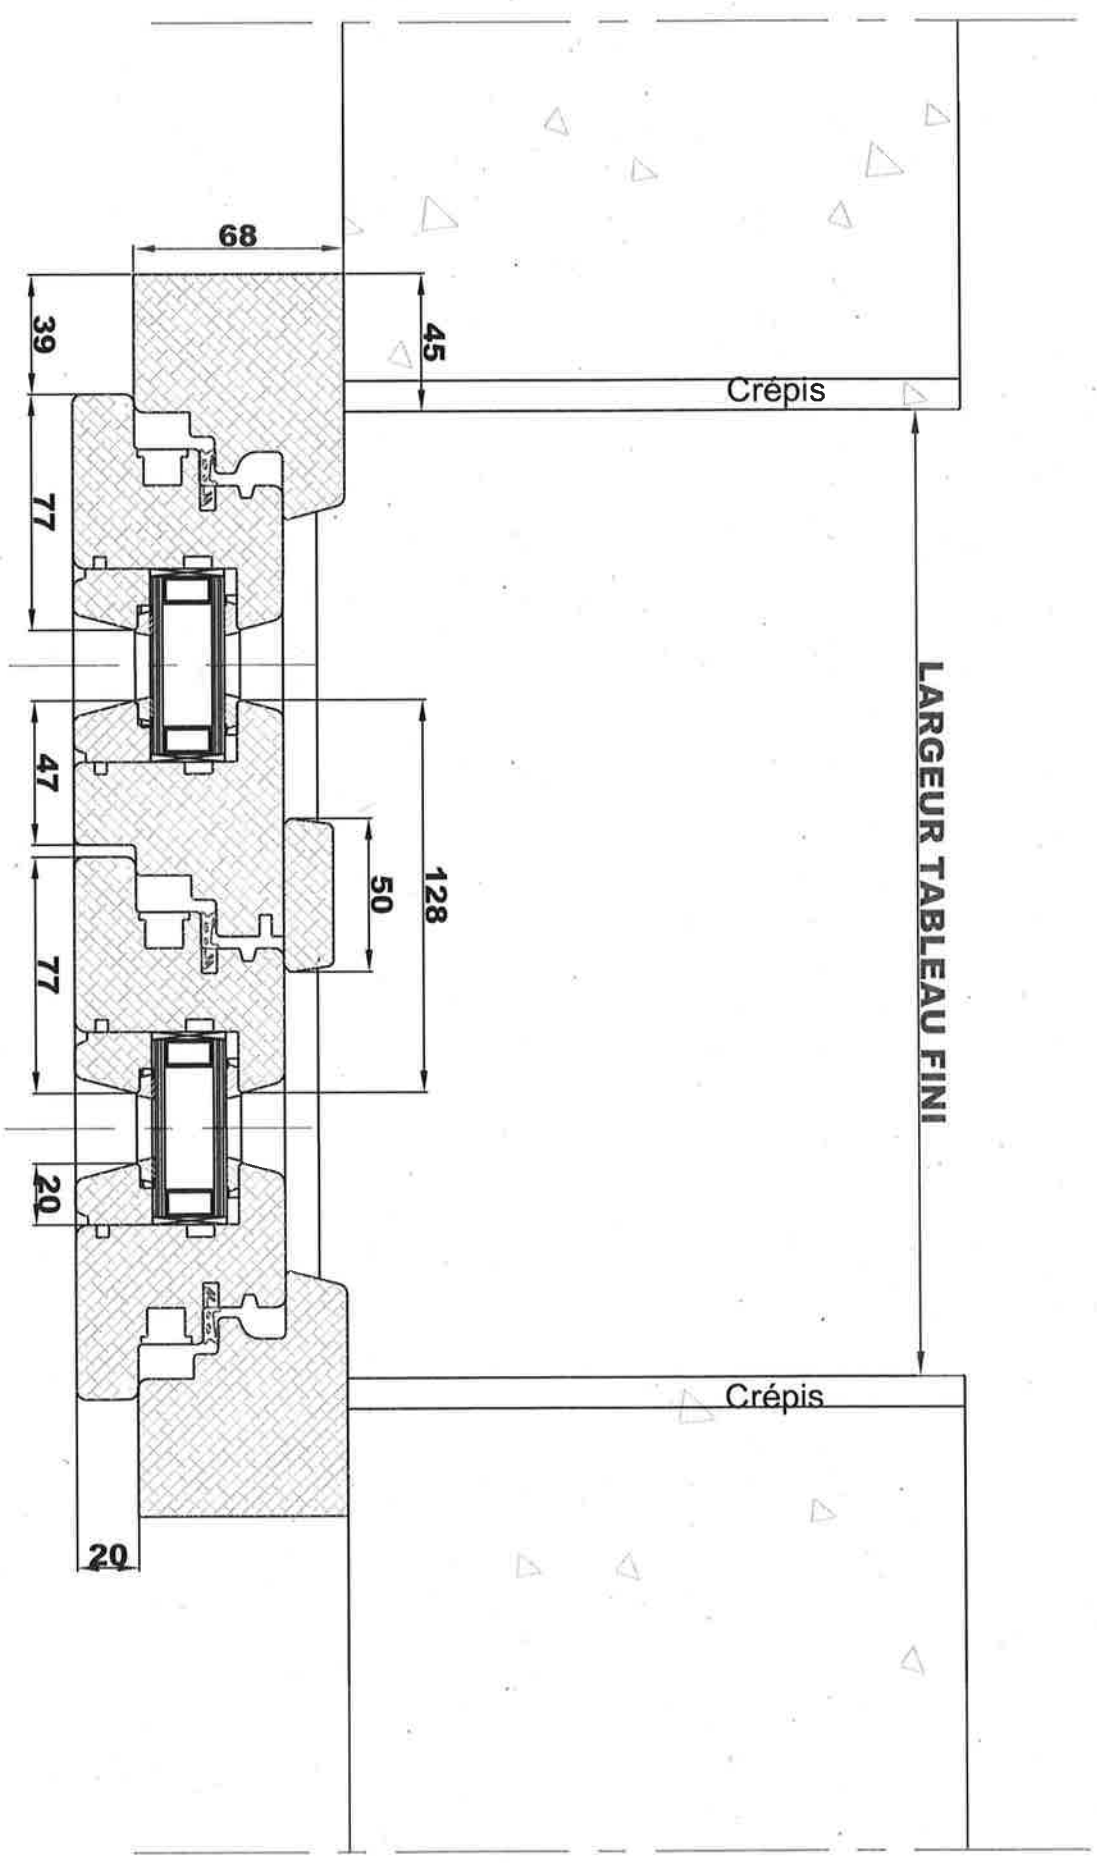

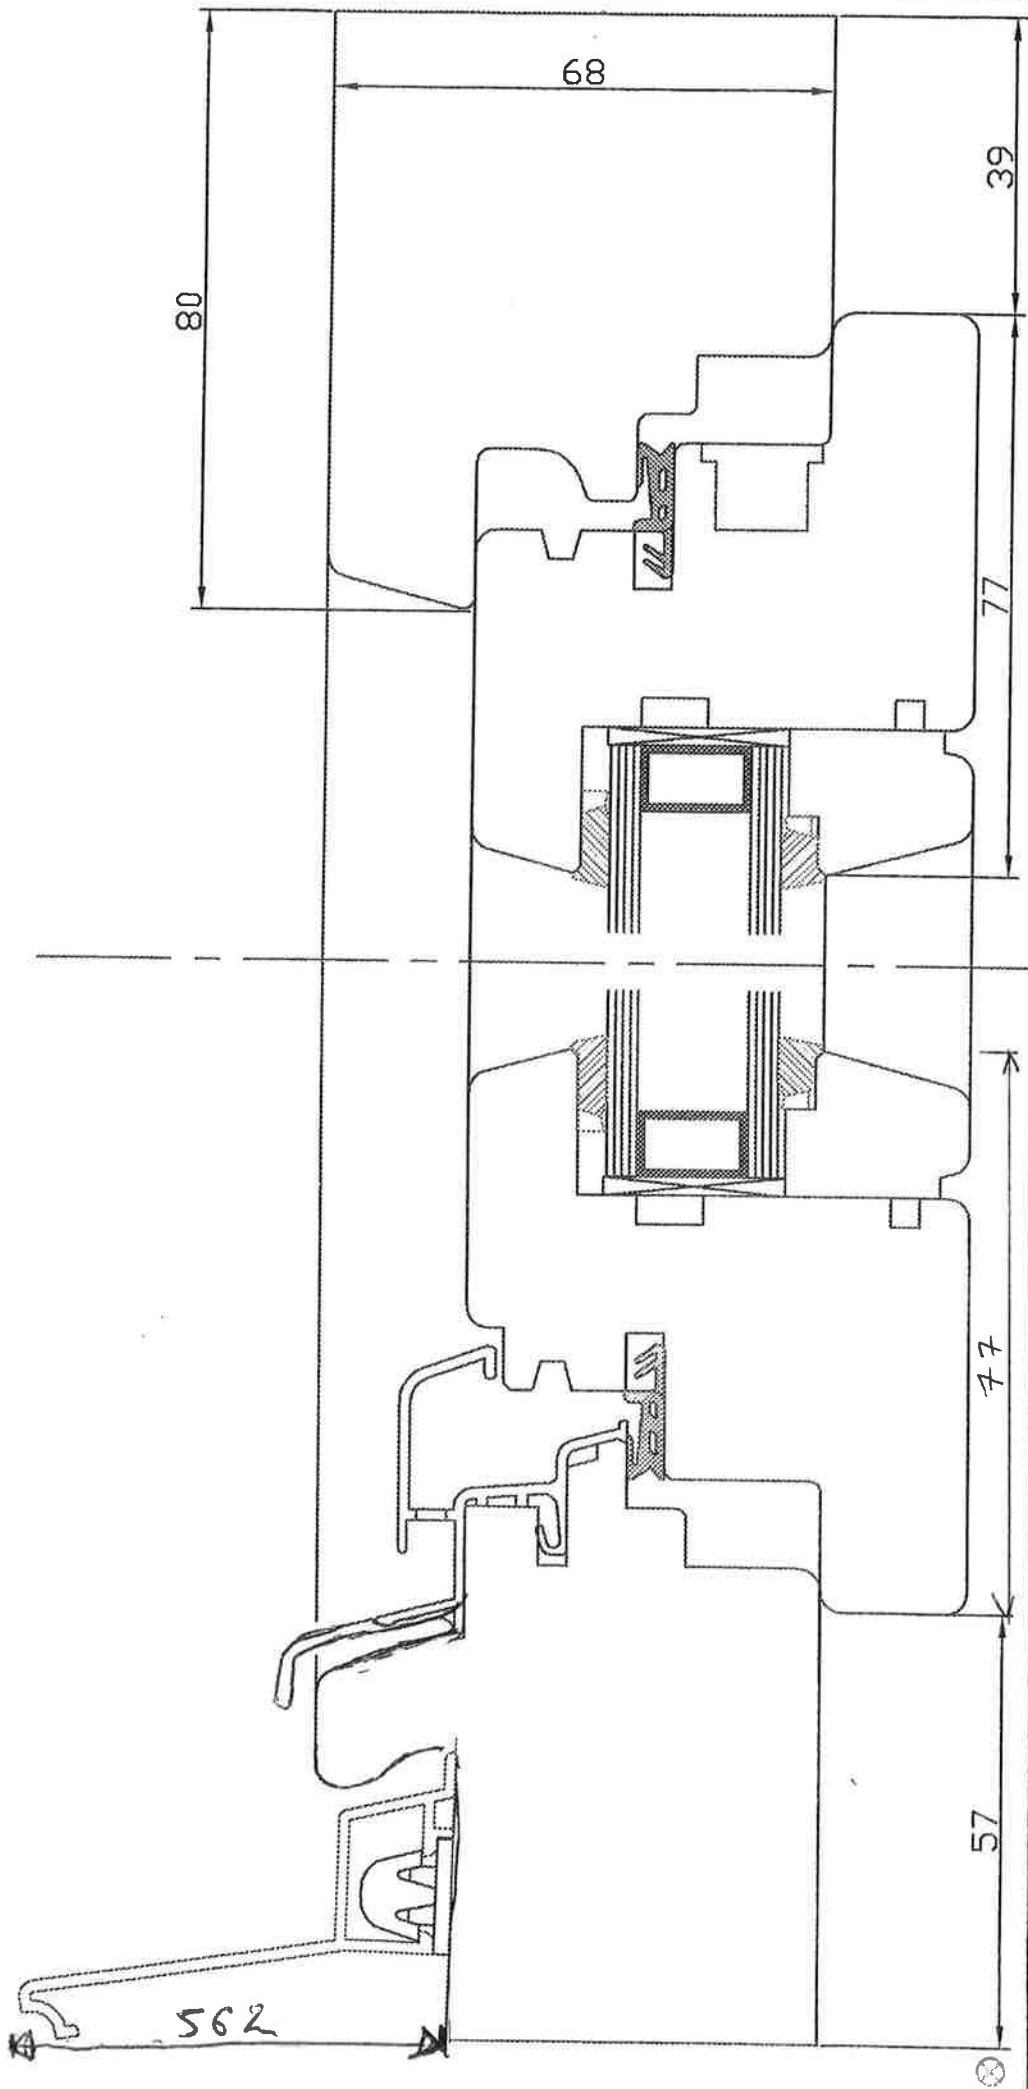

de plan : 37

ch : 1/1



Coupe verticale fenêtre bois,  
 Sigurc ALIGNE (RENOUATION)

